


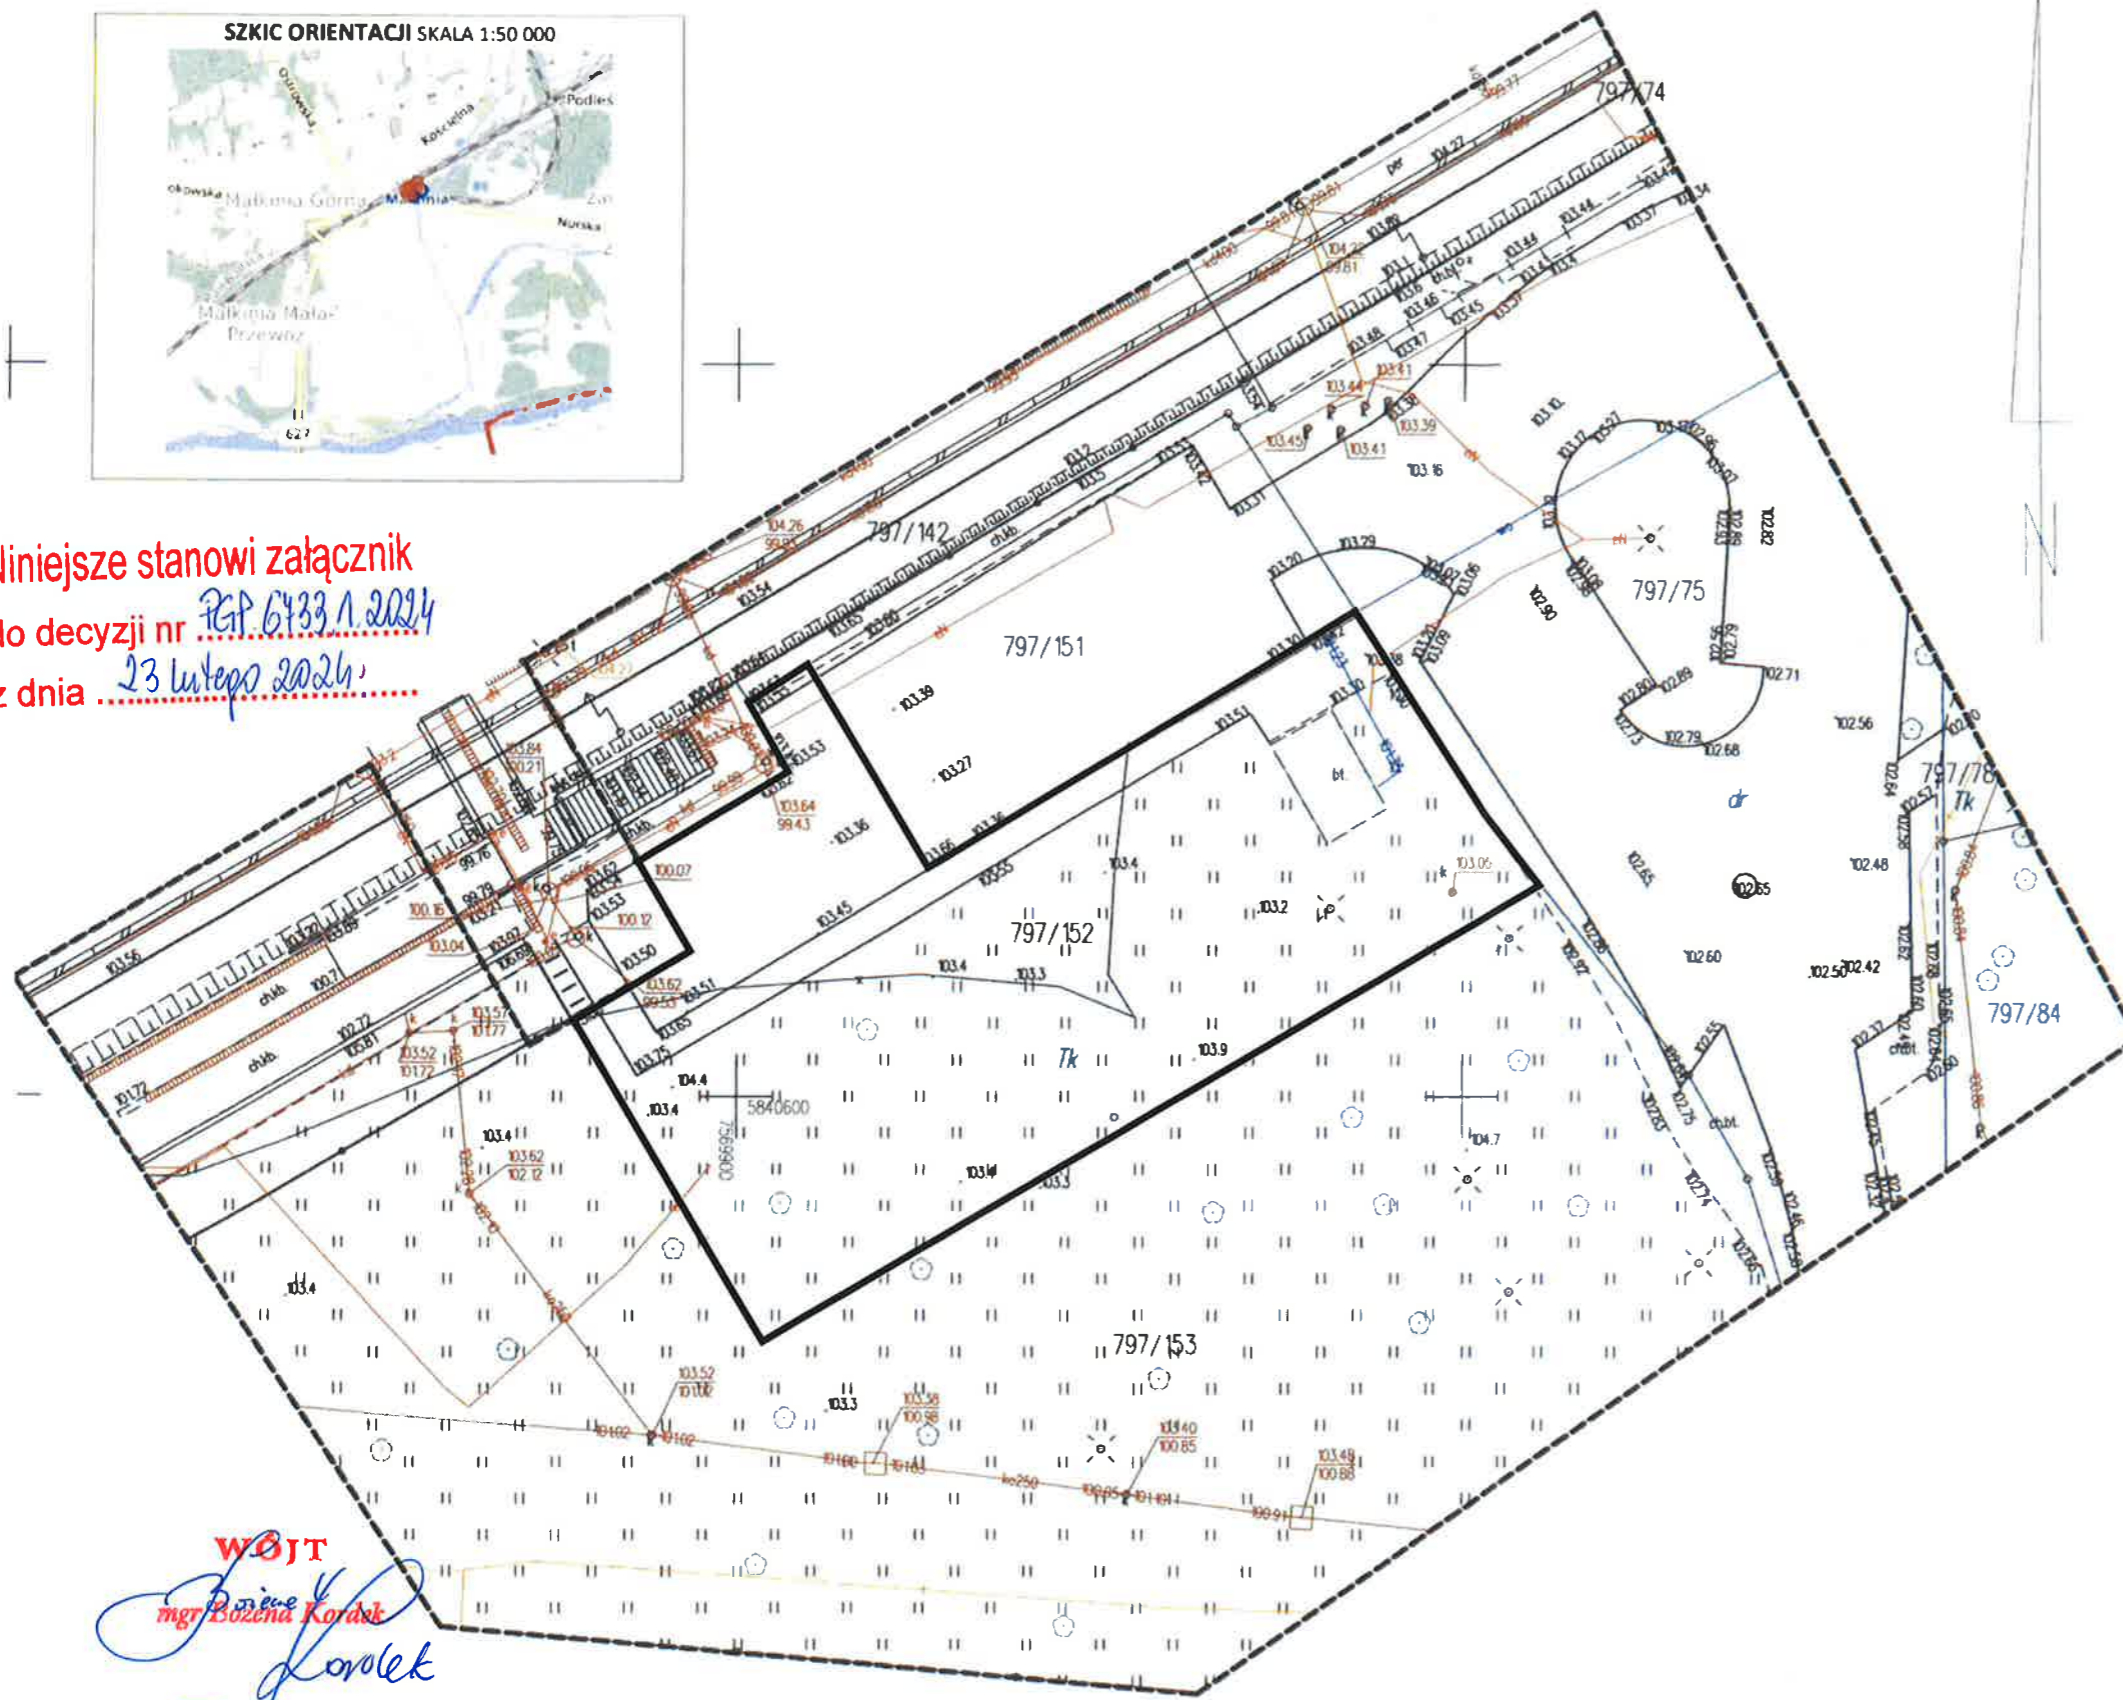

Niniejsze stanowi załącznik
do decyzji nr PGP.6733.1.2024
z dnia 23 lutego 2024 r.



WOJT
mgr Bożena Kordek
Kordek

MAPA DO CELÓW PROJEKTOWYCH		
Oznaczenia kancelaryjne zgłoszonej pracy geodezyjnej		Nr Rob. Wyk. 27/05/2023 OG.6640.864.2023
MIEJSCOWOŚĆ		Małkinia Górna
Jednostka ewidencyjna	identyfikator	141605_2
	nazwa	Małkinia Górna
Obręb ewidencyjny	identyfikator	0013
	nazwa	Małkinia Górna
SKALA MAPY		1: 500
Nazwa układu współrzędnych	prostokątnych płaskich	2000(7)
	wysokościowych	PL-EVRF2007-NH
Oznaczenie granic obszaru, który był przedmiotem aktualizacji		-----
„Wykonanie niniejszej mapy nie było poprzedzone ustaleniami dotyczącymi ewentualnych służebności gruntowych obciążających grunty położone w granicach projektowanej inwestycji budowlanej.”		
Oznaczenie i symbol konturu użytku gruntowego, który nie jest ujawniony w bazie danych ewidencji gruntów i budynków		brak
data opracowania mapy 01.09.2023 r.		ark. mapy zas. 7.184.29.24.2.3
PODLASKI SERWIS GEODEZYJNY Sp. z o.o. 15-703 Białystok, ul. Zwycięstwa 8 lok. 308 NIP: 542-324-19-14. REGON: 360509680 KRS: 0000538607 e-mail: biuro@psgeo.pl <small>NAZWA / imię i nazwisko Wykonawcy data i podpis osoby reprezentującej WYKONAWCĘ**</small>		Geodeta Uprawniony Sławomir Kasprzyk Upr. nr 15990 tel: 609 229 108 <small>pieczęć Imię i nazwisko nr uprawnień oraz data i podpis geodety uprawnionego, który opracował mapę</small>

nie wykaza się możliwości istnienia w terenie urządzeń podziemnych, o których brak było informacji branzowych i nie zostały odnotowane w czasie inwentaryzacji geodezyjnej
INFORMACJA O PUNKTACH OSNOWY PODSTAWOWEJ I SZCZEGÓLWEJ W GRANICACH OPRACOWANIA

Nr punktu	Stan znaku	rodzaj stabilizacji
brak		

Poświadczam, że niniejszy dokument został opracowany w wyniku prac geodezyjnych i kartograficznych, których rezultaty zawiera operat techniczny zweryfikowany pozytywnie. Jednocześnie informuje, że jestem świadomy odpowiedzialności karnej za złożenie fałszywego oświadczenia.

identyfikator zgłoszeń prac geodezyjnych	OG.6640.864.2023
Organ służby geodezyjnej, który otrzymał zgłoszenie	Starosta Powiatu Ostrowskiego
Wykonawca prac geodezyjnych	Podlaski Serwis Geodezyjny Sp. z o.o.
Nr oraz data sporządzania dokumentu zawierającego wynik pozytywnej weryfikacji	Protokół Weryfikacji Nr OG.6640.864.2023_2 z dnia 30.08.2023 r.
Imię i nazwisko oraz nr uprawnień zawodowych kierownika prac	Sławomir Kasprzyk Upr. nr 15990

LEGENDA:

— Linie rozgraniczające teren inwestycji

ZNAK: PGP.6733.1.2024 z dnia 23.02.2024	SKALA 1:500
ZAŁĄCZNIK NR 1 DO DECYZJI O LOKALIZACJI INWESTYCJI CELU PUBLICZNEGO DLA DZIAŁKI O NR EW. 797/152 W OBRĘBIE MAŁKINIA GÓRNA, GMINA MAŁKINIA GÓRNA	

EKOPLAN
Pracownia Urbanistyczna
inż. urb. Wojciech Kwiatkowski

