




MIEJSCOWY PLAN ZAGOSPODAROWANIA PRZESTRZENNEGO OBSZARU POŁOŻONEGO W OBRĘBIE EWIDENCYJNYM PONIATOWO


SKALA 1:2000

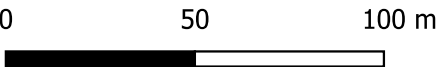

RYСУNEK PLANU

Załącznik Nr 1 do Uchwały Nr
Rady Gminy Małkinia Górna z dnia

WYRYS ZE STUDIUM UWARUNKOWAŃ I KIERUNKÓW ZAGOSPODAROWANIA PRZESTRZENNEGO GMINY MAŁKINIA GÓRNA

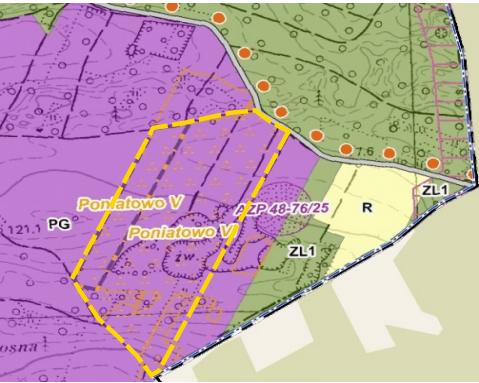

- GRANICE OBSZARU OBJĘTEGO PLANEM
- PG TERENY EKSPLOATACJI ZŁOŻ
- GRANICE OBSZARÓW GÓRNICZYCH
- Ważniejsze drogi dojazdowe
- Zabytki archeologiczne - lokalizacja powierzchniowa
- ZL1 TERENY LASÓW
- R TERENY ROLNICZE

LEGENDA:

PRZEZNACZENIE TERENÓW

- 1G TEREN GÓRNICTWA I WYDOBYCIA
- 1KDD TEREN KOMUNIKACJI DROGOWEJ PUBLICZNEJ - TEREN DROGI DOJAZDOWEJ
- 1KR TEREN KOMUNIKACJI DROGOWEJ WEWNĘTRZNEJ

USTALENIA REGULACYJNE:


- GRANICE OBSZARU OBJĘTEGO PLANEM
- Linie rozgraniczające tereny o różnym przeznaczeniu lub różnych zasadach zagospodarowania
- Nieprzekraczalne linie zabudowy
- Linie wymiarowe wraz z ich oznaczeniem

INFRASTRUKTURA TECHNICZNA:

- w Ø90 PROJEKTOWANA SIEĆ WODOCIĄGOWA Ø90
- nN 0,4 kV PROJEKTOWANA LINIA ELEKTROENERGETYCZNA nN 0,4 kV

OZNACZENIA INFORMACYJNE

- GRANICE UDOKUMENTOWANEGO ZŁOŻA PIASKU ZE ŻWIEM "PONIATOWO VI"
- STANOWISKO ARCHEOLOGICZNE NR 25 (AZP 48-76)

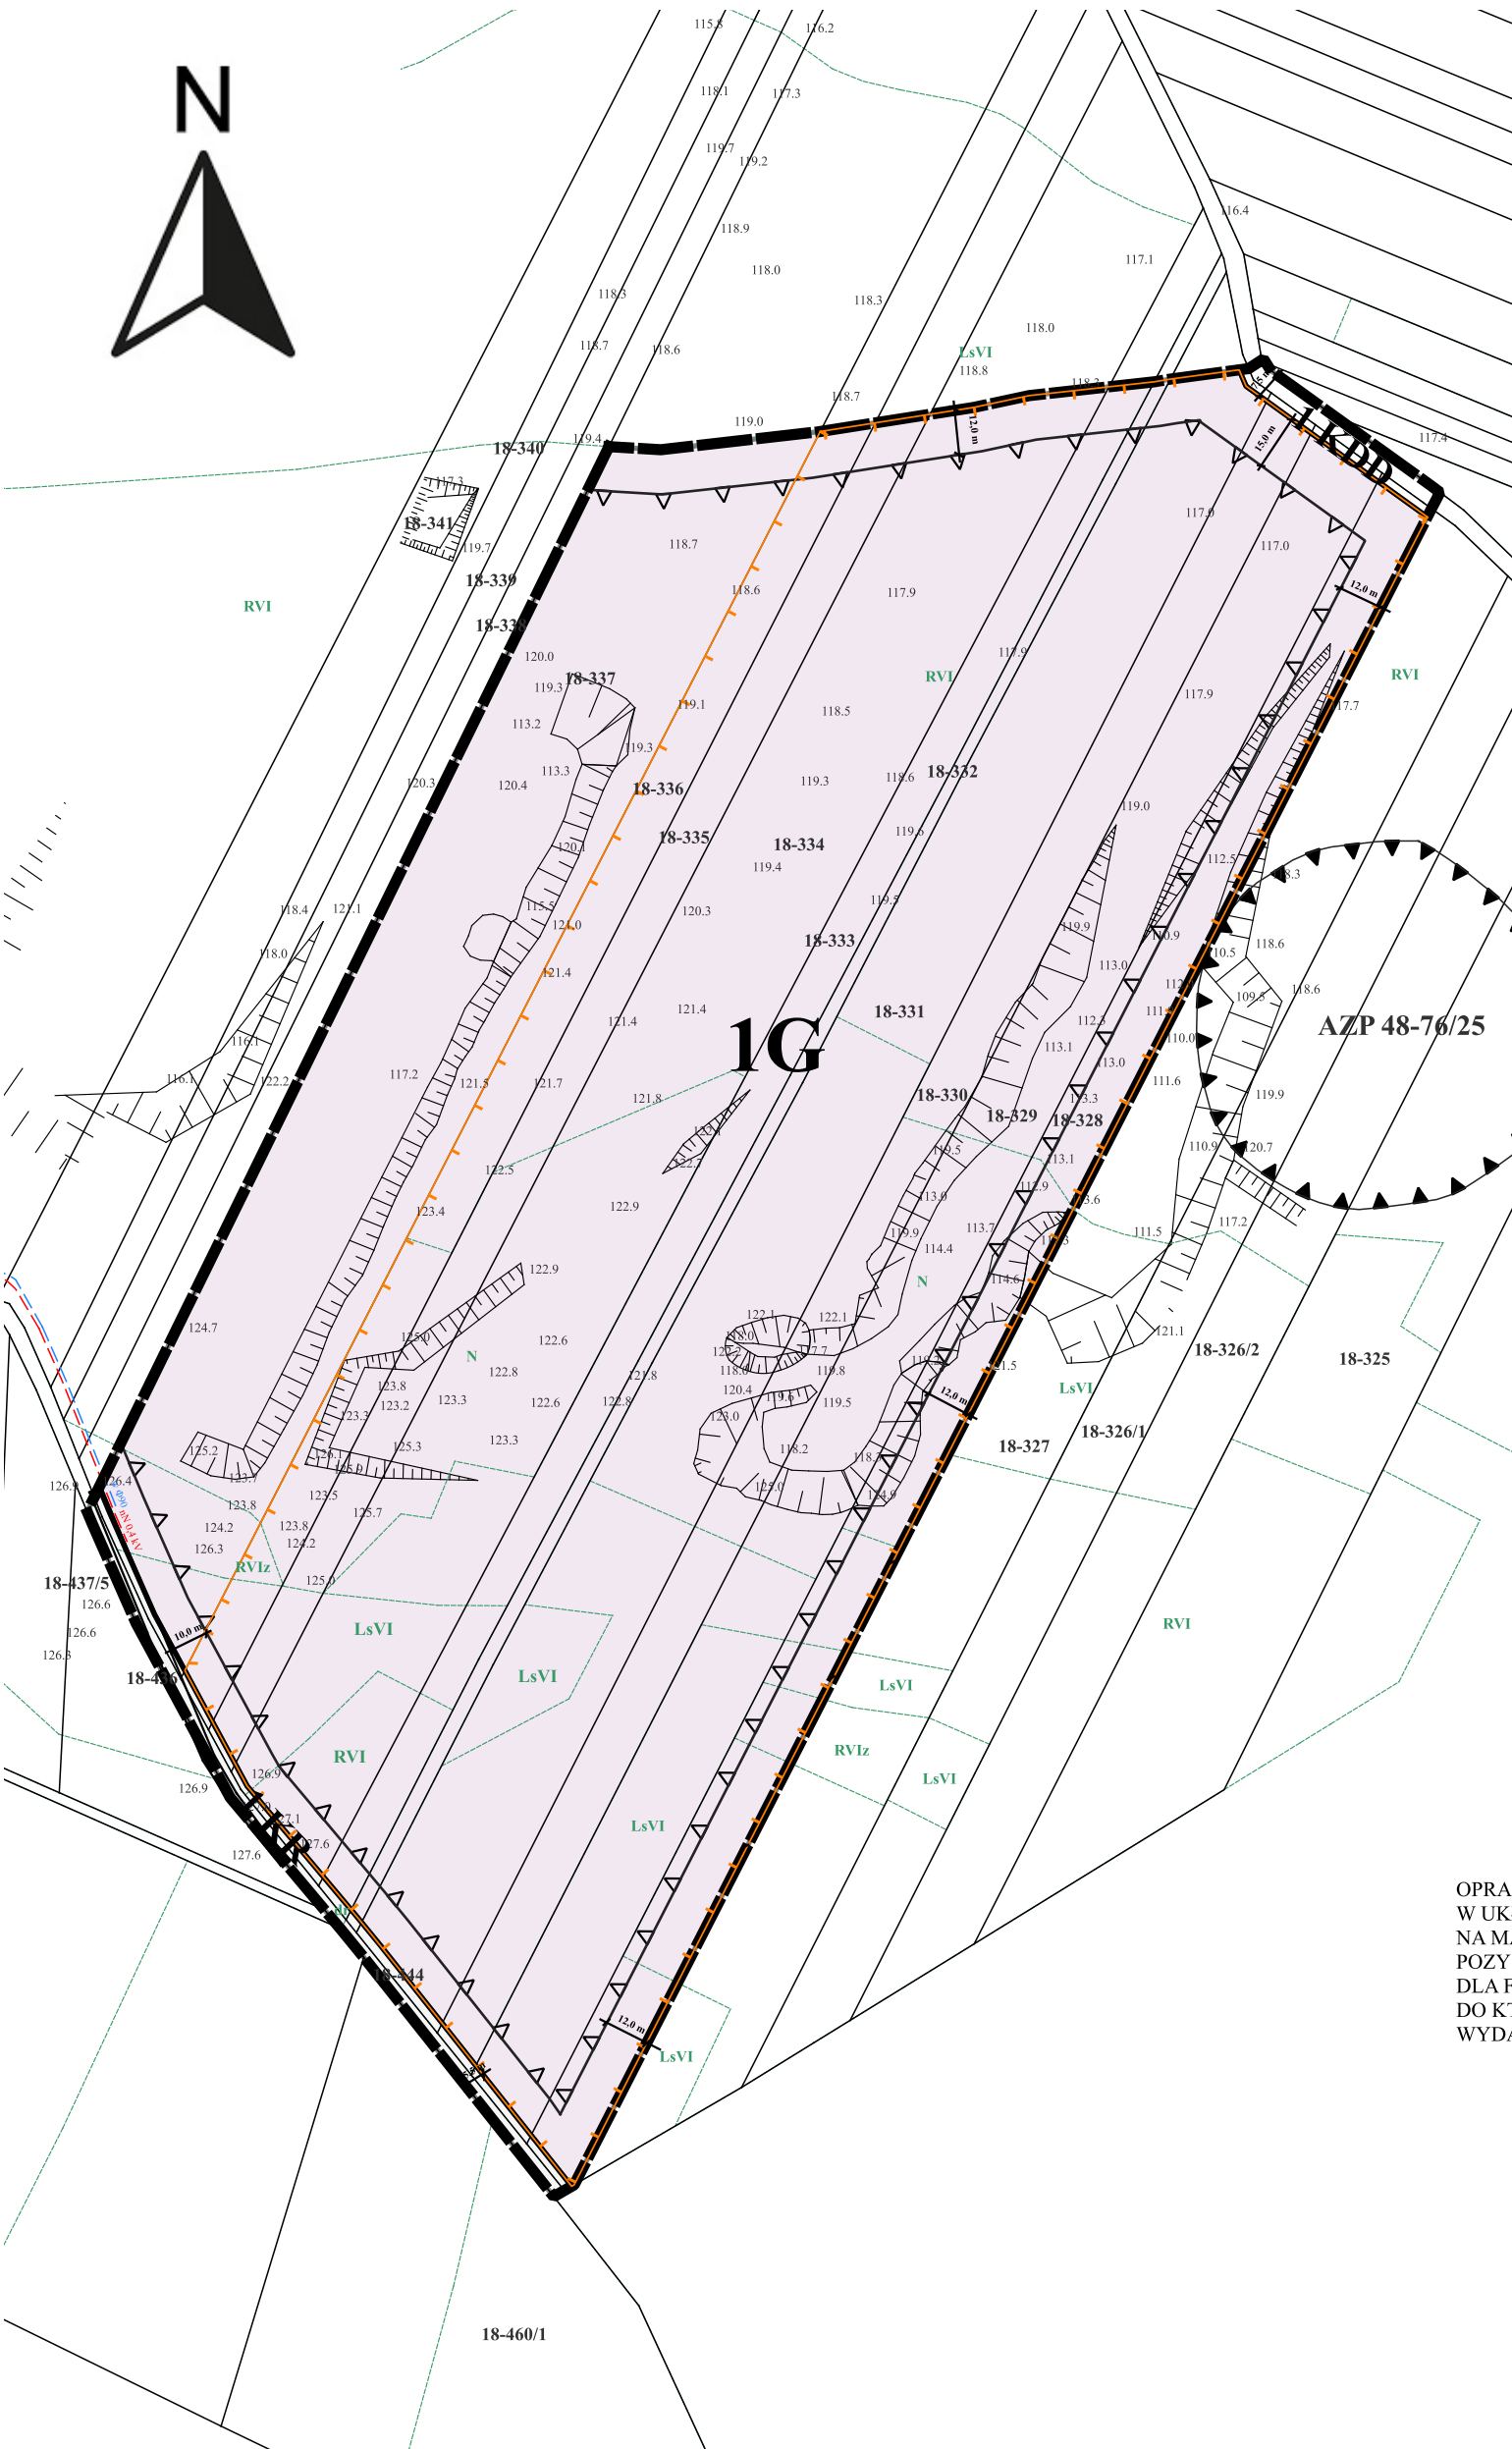

OPRACOWANIE SPORZĄDZONO W SKALI 1:2000
W UKŁADZIE WSPÓŁRZĘDNYCH ETRF 2000-PL/CS 2000/21 (zone 7)
NA MAPIE ZASADNICZEJ W POSTACI WEKTOROWEJ
POZYSKANEJ Z POWIATU OSTROWSKIEGO
DLA FRAGMENTU GMINY MAŁKINIA GÓRNA
DO KTÓREJ ODNOSI SIĘ: LICENCJA NR OG.6642.1.972.2023_1416_P
WYDANA PRZEZ STAROSTĘ OSTROWSKIEGO W DNIU 07.11.2023 r.