


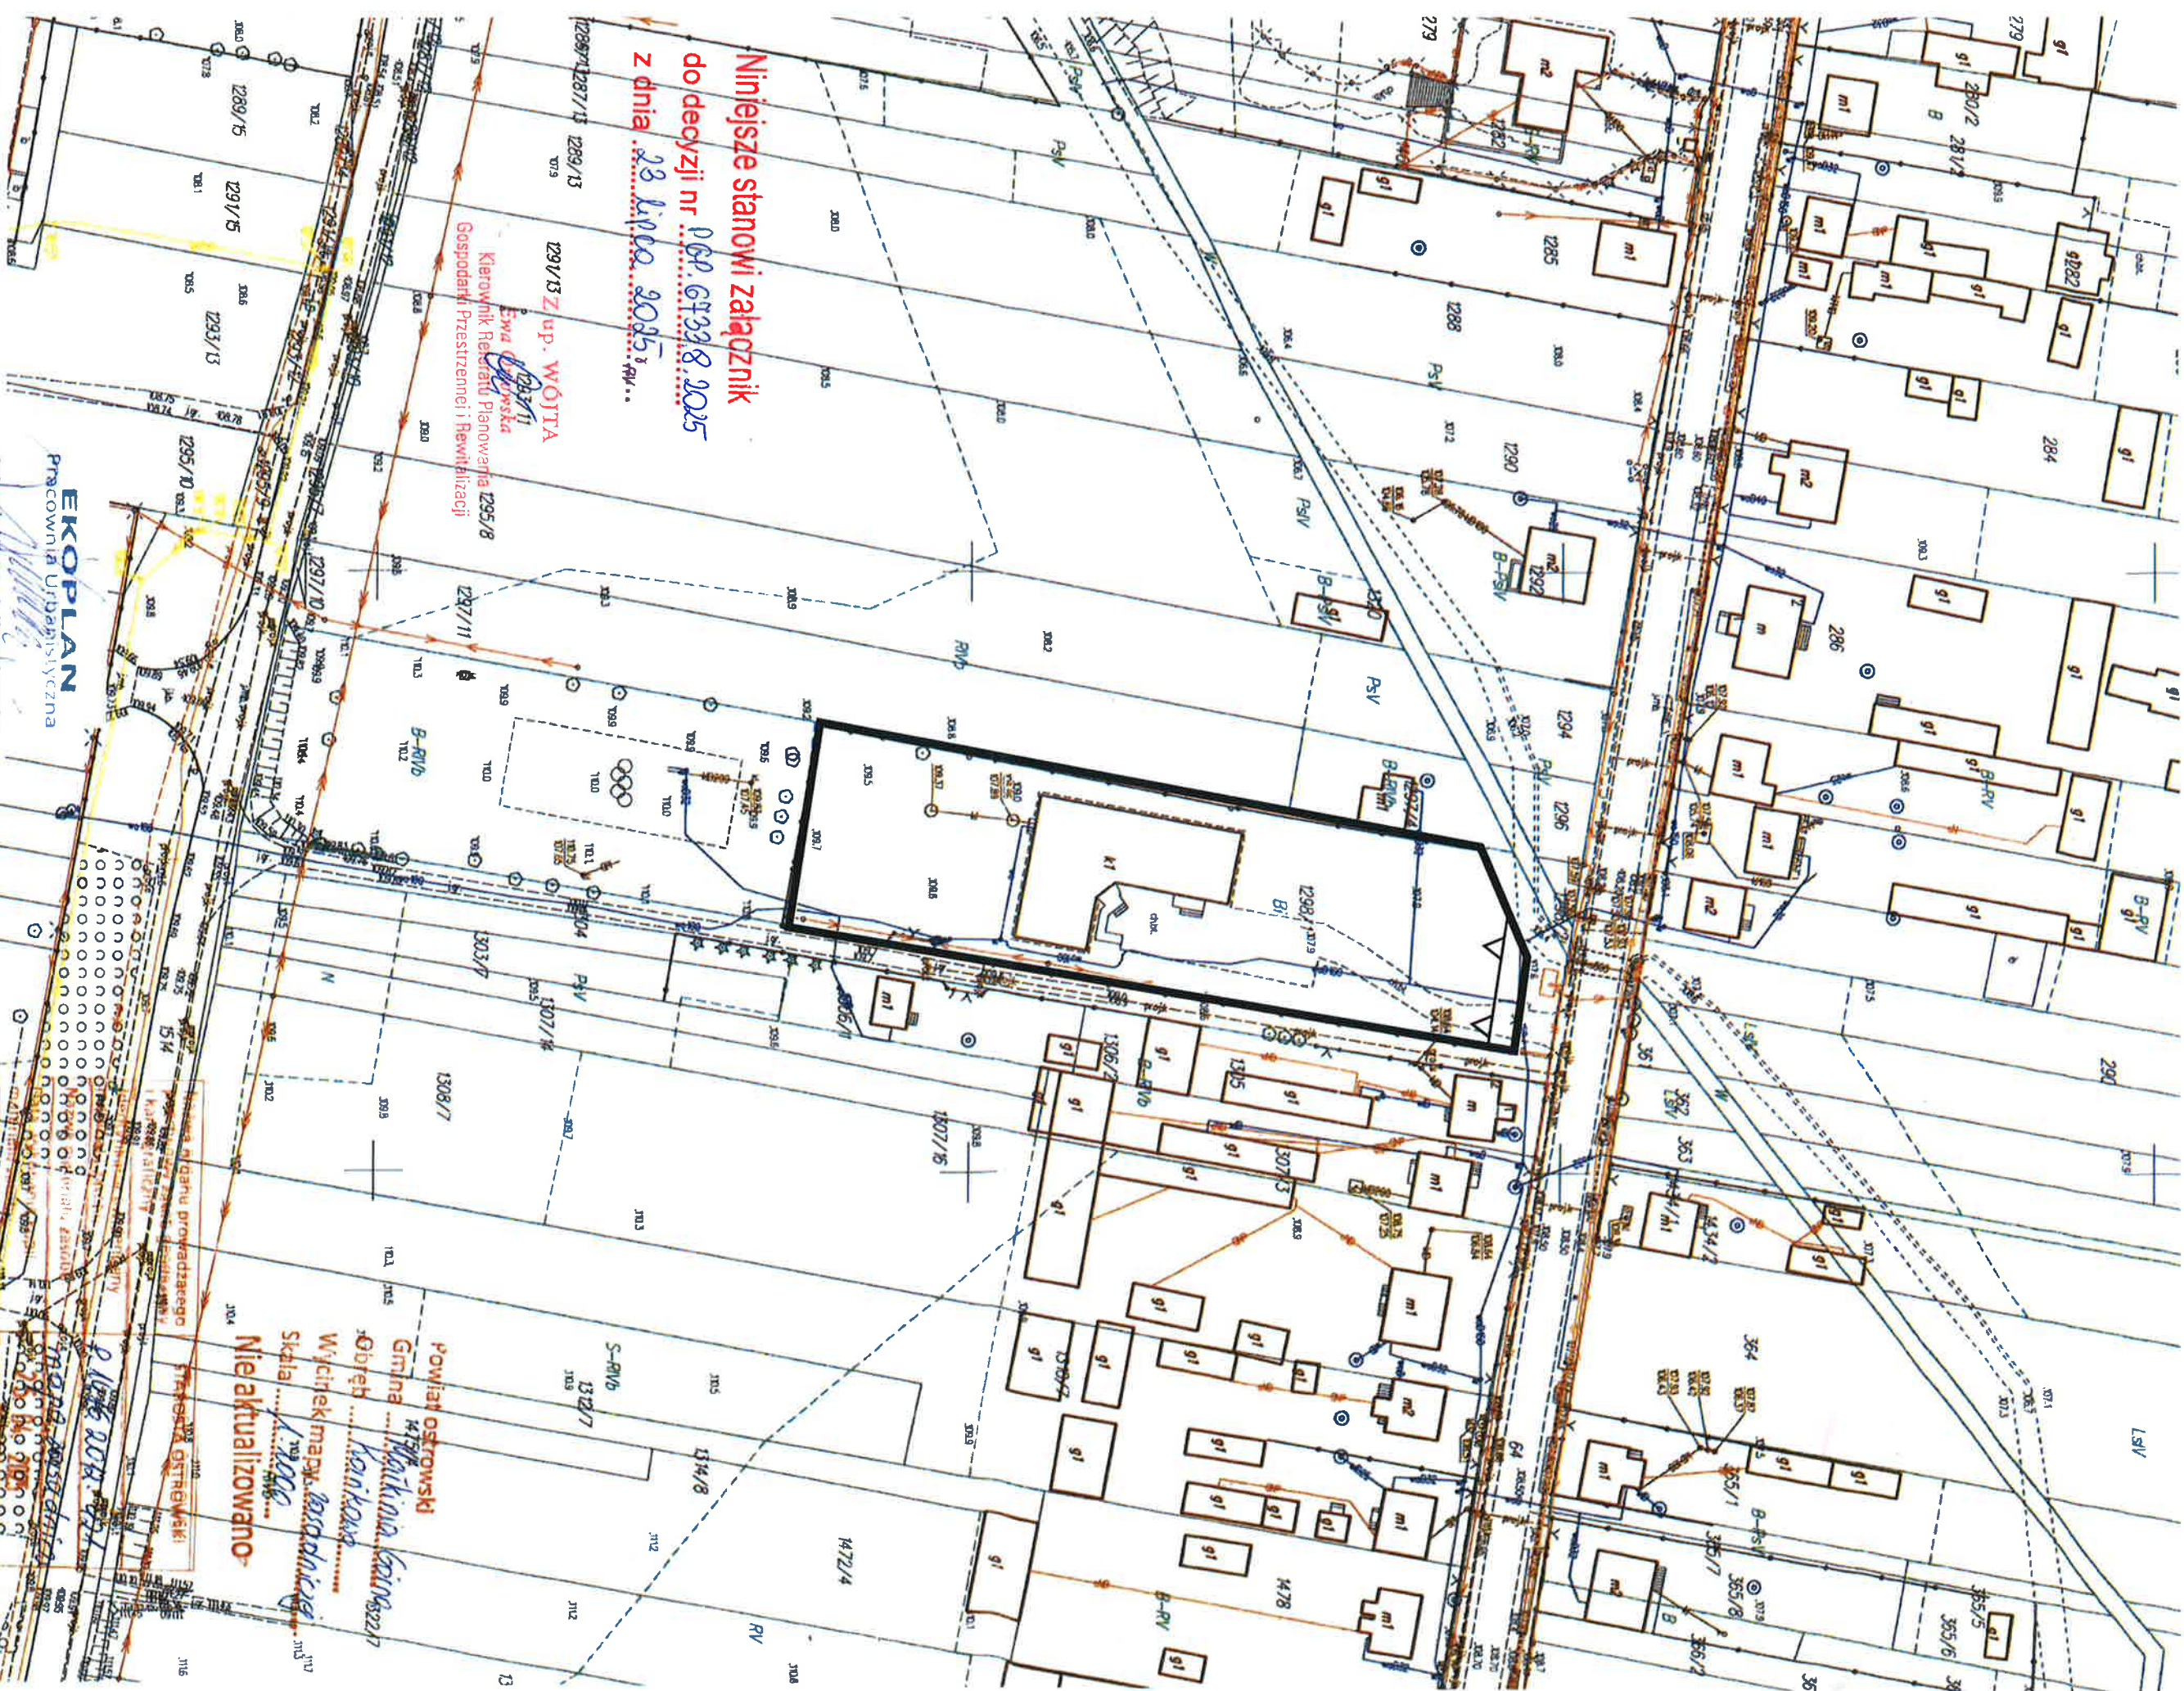

Niniejsze stanowiu załącznik
do decyzji nr 104.6733.8.2025
z dnia 28 lipca 2025 r.

1291/13 Z up. WÓJTA
Kierownik Biura Planowania
Gospodarki Przestrzennej i Rewitalizacji

Powiat ostrowski
Gmina Wątkina
Wydział Geodezji i Katastru
Nieaktualizowano

EKOPIAN
Pracownia Urbanistyczna
Inż. Urb. Wojciech Kwiatkowski

LEGENDA:
Linie rozgraniczające teren inwestycji

ZNAK: PGP.6733.8.2025 z dnia 23.09.2025
Załącznik nr 1
do decyzji o lokalizacji inwestycji celu publicznego dla
działki o nr ew. 1298/1 w obrębie Kąkrowo,
Gmina Wątkina GORNA

