


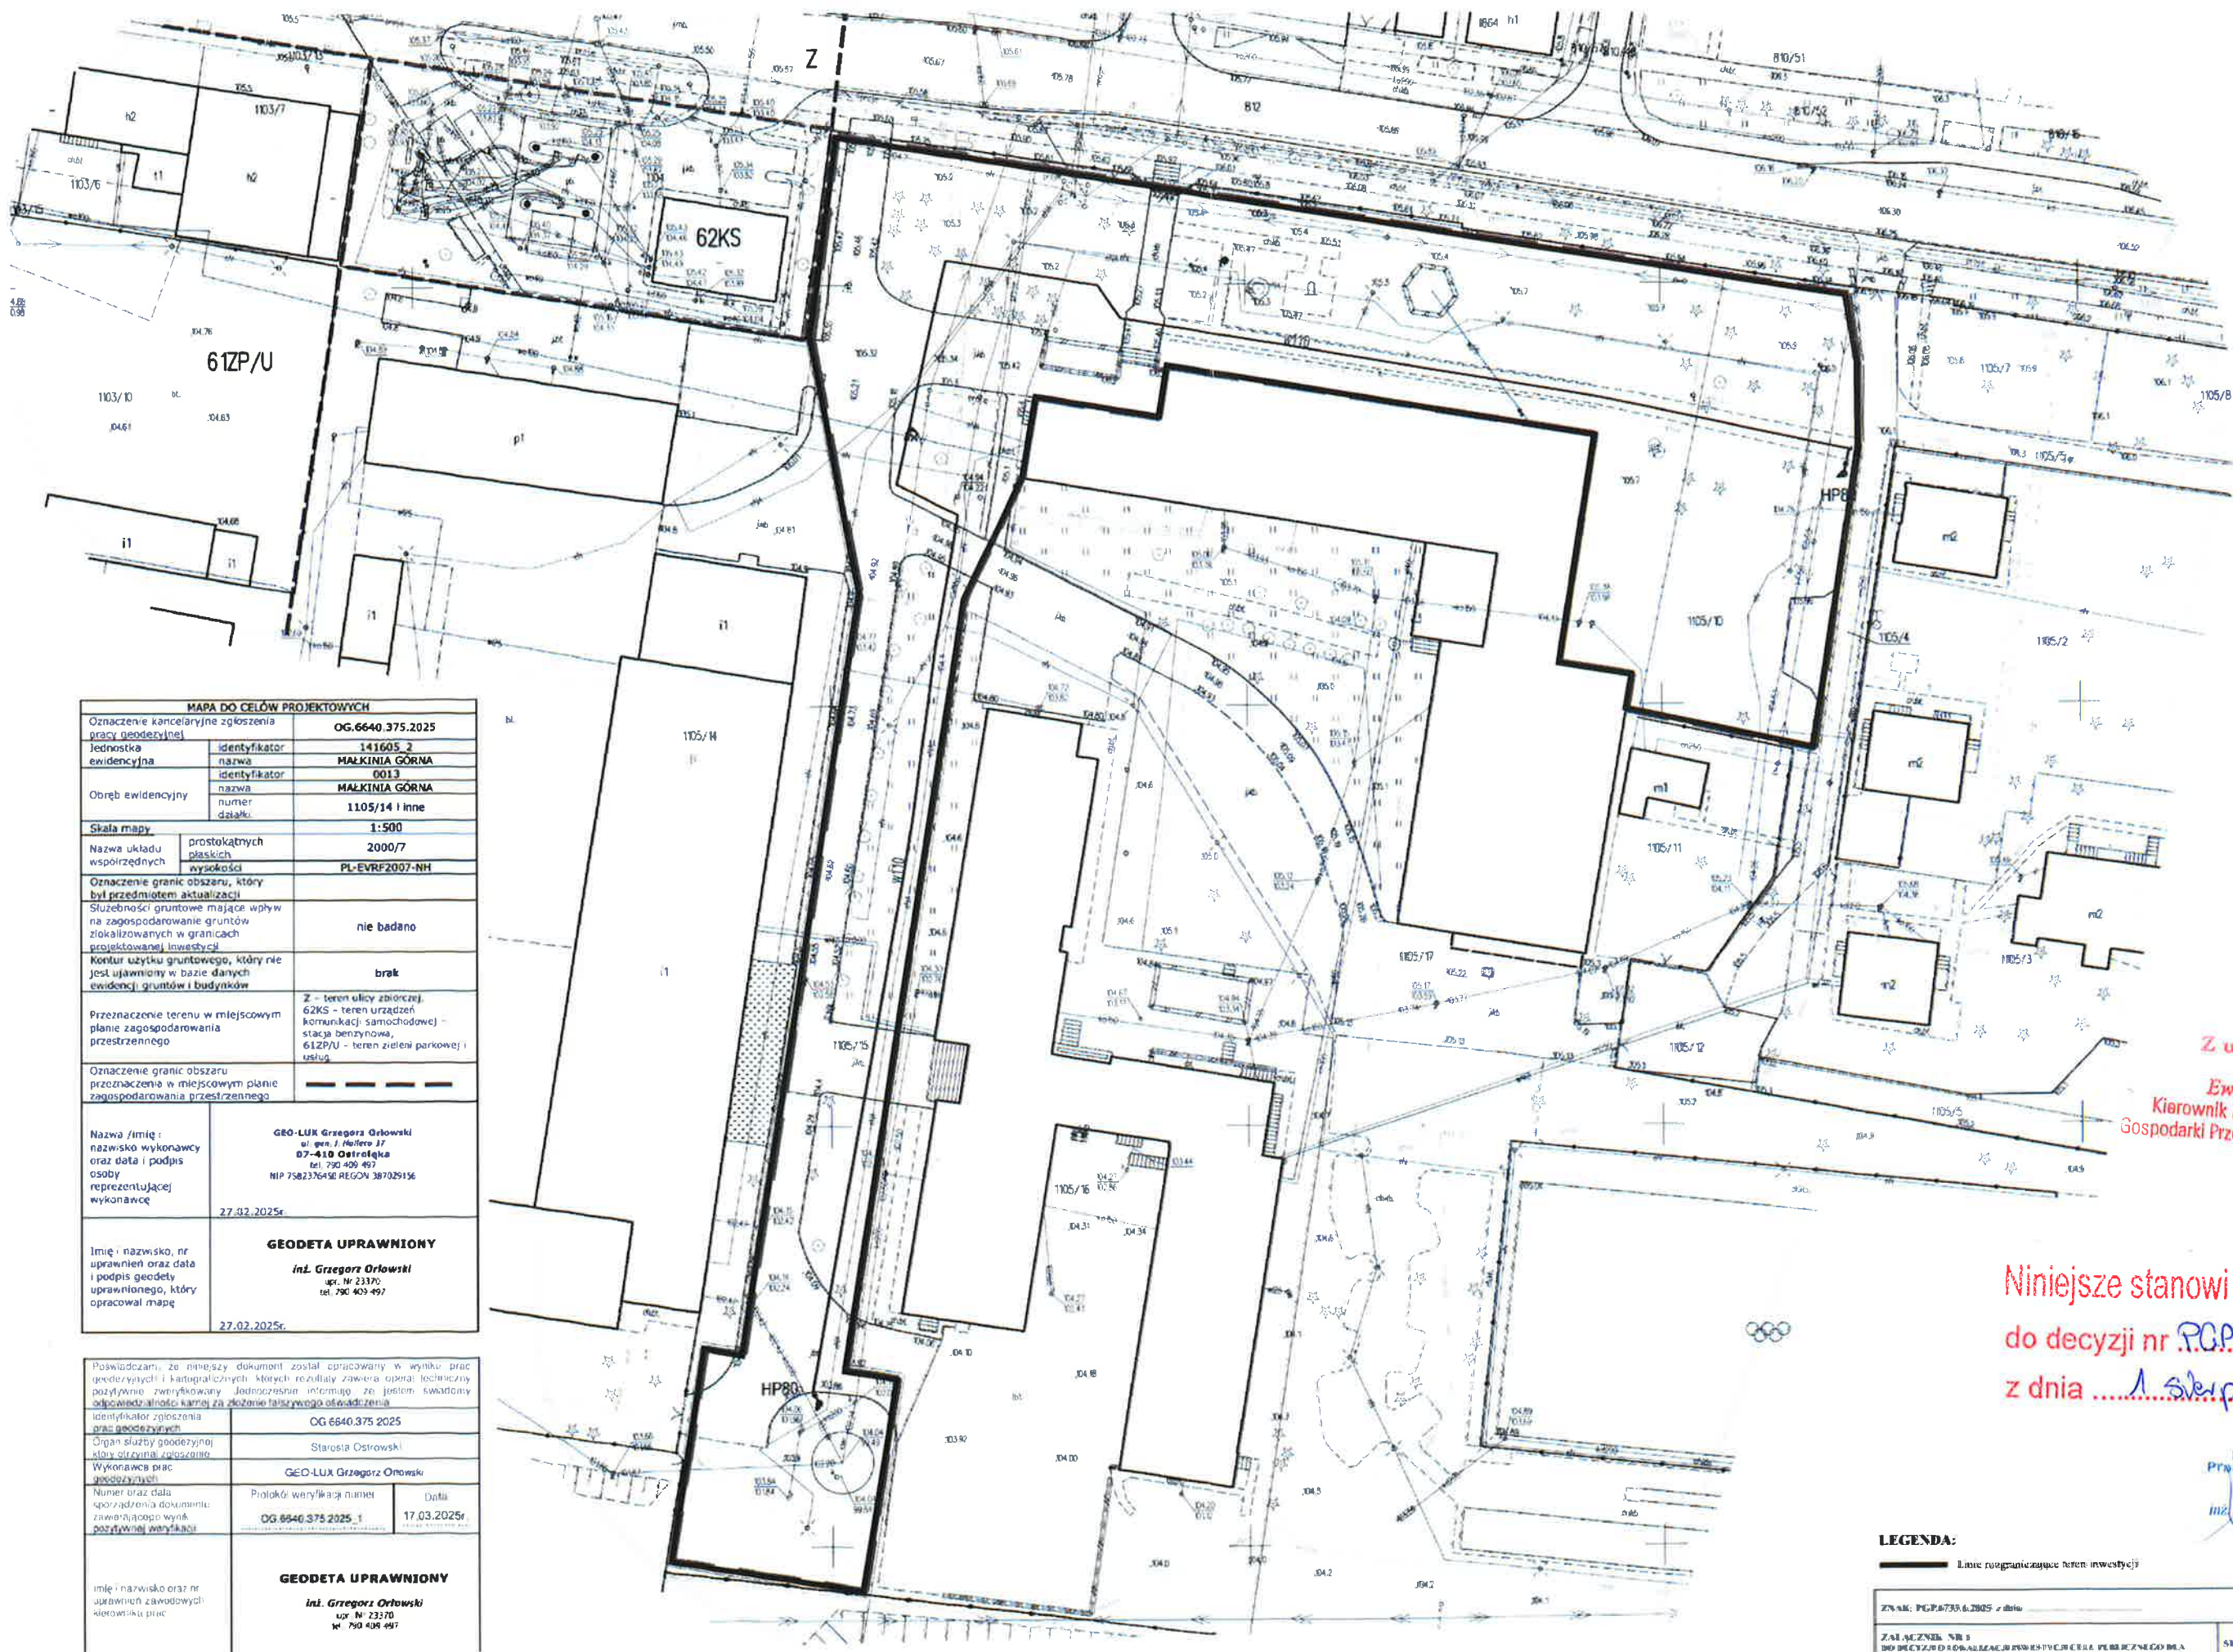

MAPA DO CELÓW PROJEKTOWYCH	
Oznaczenie kancelaryjne zgłoszenia pracy geodetycznej	OG.6640.375.2025
Jednostka ewidencyjna	141605_2
identyfikator	MALKINIA GÓRNA
identyfikator	0013
Obręb ewidencyjny	MALKINIA GÓRNA
identyfikator	1105/14 i inne
numer działki	
Skala mapy	1:500
Nazwa układu współrzędnych	2000/7
prostopadłych płaskich	
wysokości	PL-EVRF2007-NH
Oznaczenie granic obszaru, który był przedmiotem aktualizacji	
Służebności gruntu mające wpływ na zagospodarowanie gruntów zlokalizowanych w granicach projektowanej inwestycji	nie badano
Kontur użytku gruntowego, który nie jest ujawniony w bazie danych ewidencyjnej gruntów i budynków	brak
Przeznaczenie terenu w miejscowym planie zagospodarowania przestrzennego	Z - teren ulicy, zbieżnej, 62KS - teren urządzeń komunikacji samochodowej - stacja benzynowa, 61ZP/U - teren zieleni parkowej i usług
Oznaczenie granic obszaru przeznaczenia w miejscowym planie zagospodarowania przestrzennego	
Nazwa / imię i nazwisko wykonawcy oraz data i podpis osoby reprezentującej wykonawcę	GEO-LUX Grzegorz Orłowski ul. gen. J. Hallera 37 87-410 Ostrołęka tel. 790 409 497 NIP 7582376456 REGON 387029156 27.02.2025r.
Imię i nazwisko, nr uprawnień oraz data i podpis geodety uprawnionego, który opracował mapę	GEODETA UPRAWNIONY inż. Grzegorz Orłowski upr. nr 23370 tel. 790 409 497 27.02.2025r.

Poświadczam, że niniejszy dokument został opracowany w wyniku prac geodetycznych i katastralnych, których rezultaty zawiera oparta technicznie pozytywnie zweryfikowany Jednostka informacyjna, za którą jestem świadomy odpowiedzialności z tytułu zawartego oświadczenia	
identyfikator zgłoszenia	OG.6640.375.2025
Organ służby geodetycznej	Starosta Ostrowski
Wykonawca prac geodetycznych	GEO-LUX Grzegorz Orłowski
Numer oraz data sporządzenia dokumentu	Protokół weryfikacji numer Data
zawarł go po wyznaczeniu	OG.6640.375.2025_1 17.03.2025r.
posługiwanej weryfikacji	
Imię i nazwisko oraz nr uprawnień zawodowych kierownika prac	GEODETA UPRAWNIONY inż. Grzegorz Orłowski upr. nr 23370 tel. 790 409 497

Z up. WÓJTA
Ewa Orłowska
Kierownik Referatu Planowania
Gospodarki Przestrzennej i Rewitalizacji

Niniejsze stanowi załącznik
do decyzji nr PGP.6133.6.2025
z dnia 1 sierpnia 2025r.

EKOPLAN
Pracownia Urbanistyczna
mgr inż. Wojciech Kwiatkowski

LEGENDA:
Linie rozgraniczające teren inwestycji

ZNAK: PGP.6133.6.2025 z dnia	
Załącznik nr 1 do decyzji o zezwoleniu na prowadzenie planu zagospodarowania przestrzennego w sprawie: planu zagospodarowania przestrzennego dla terenów przeznaczonych do zabudowy mieszkaniowej, usługowej i rekreacyjnej, położonych w miejscowości Malkinia Górna, Gmina Włocławek	SKALA 1:500

