



Niniejsze stanowi załącznik
do decyzji nr PGP.6733.11.2025
z dnia 31 października 2025

Z up. WÓJTA
Ewa Górska
Kierownik Referatu Planowania
Gospodarki Przestrzennej i Rewitalizacji

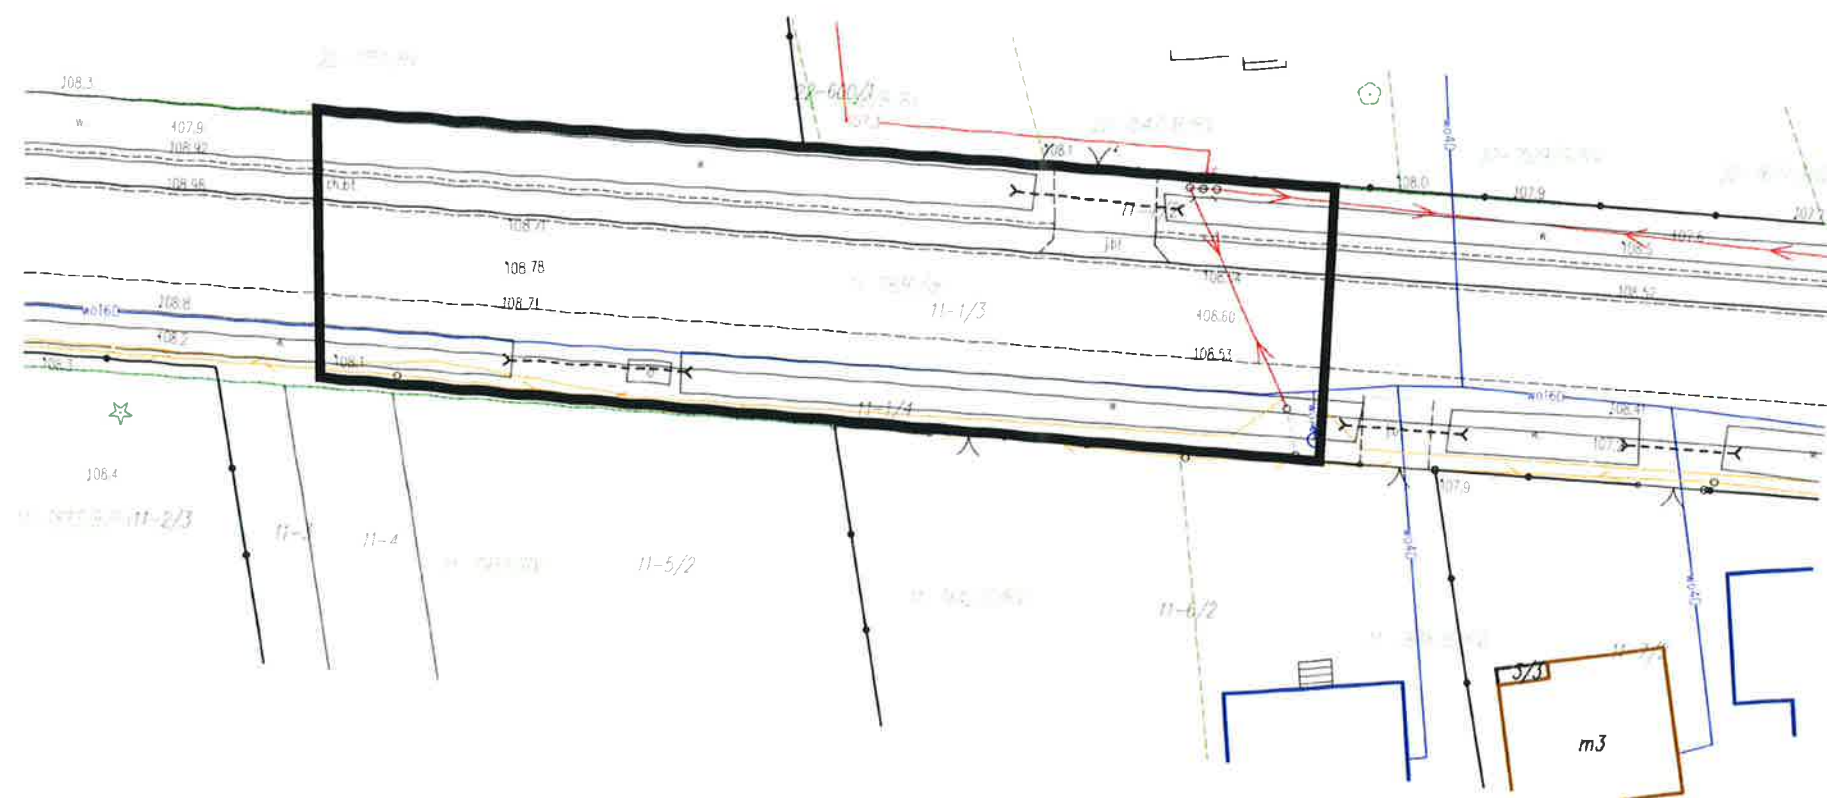


LEGENDA:

Linie rozgraniczające teren inwestycji

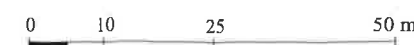

ZNAK: PGP.6733.11.2025 z dnia <u>31.10.2025</u>	
ZALĄCZNIK NR 1 DO DECYZJI O LOKALIZACJI INWESTYCJI CELU PUBLICZNEGO DLA DZIAŁKI O NR EW. 1/2, 1/3, 1/4 W OBRĘBIE KLUKOWO, GMINA MAŁKINIA GÓRNA	SKALA 1:500

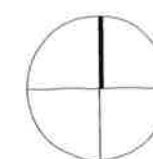

EKOPLAN
Pracownia Urbanistyczna
inż. urb. Wojciech Kwiatkowski