


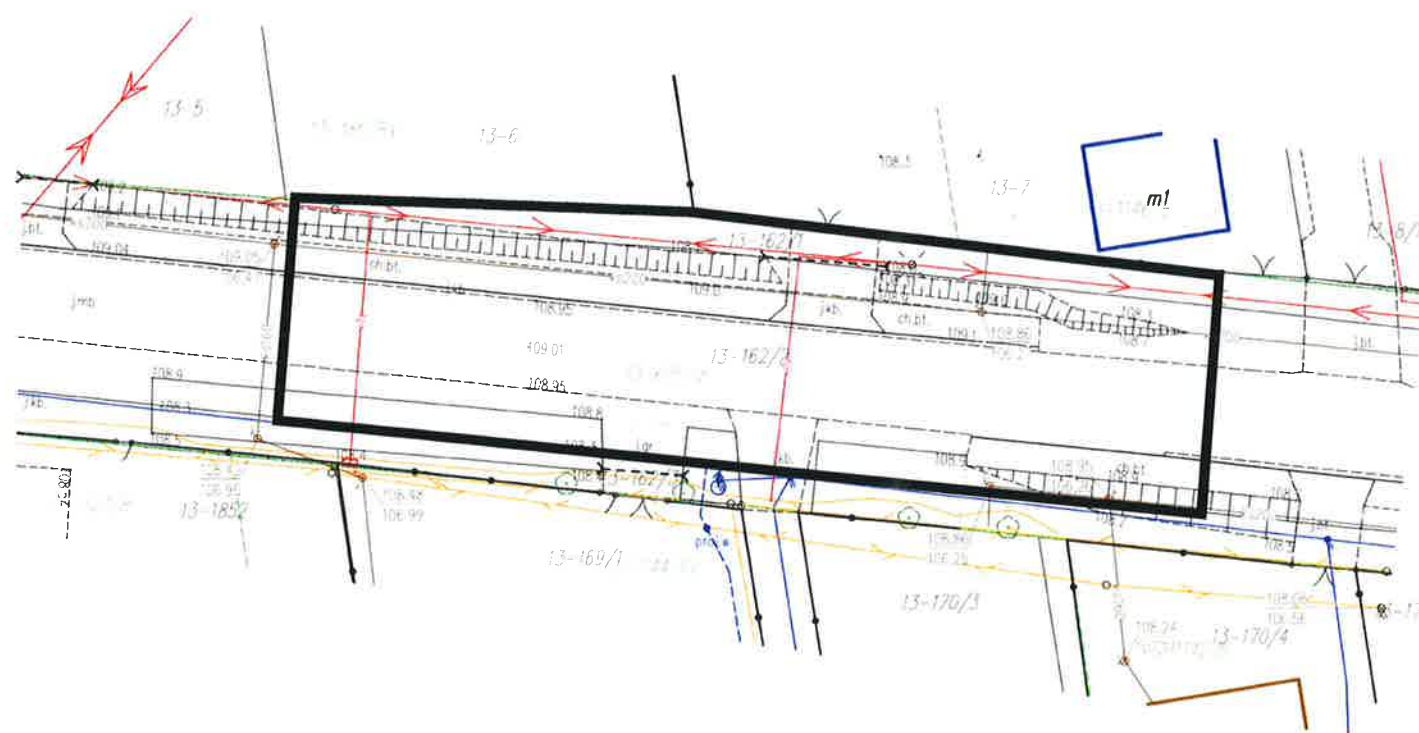


Niniejsze stanowi załącznik  
do decyzji nr PGP.6733.12.2025  
z dnia 31 października 2025 r.

Z up. WÓJTA  
Ewa Kłowska  
Kierownik Urzędu Planowania  
Gospodarki Przestrzennej i Rewitalizacji

**EKOPLAN**  
Pracownia Urbanistyczna  
inż. urb. Wojciech Kwiatkowski

**LEGENDA:**

Linie rozgraniczające teren inwestycji

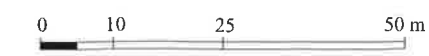

|   |             |
|---|-------------|
| ZNAK: PGP.6733.12.2025 z dnia 31.10.2025 r.   |             |
| ZAŁĄCZNIK NR 1<br>DO DECYZJI O LOKALIZACJI INWESTYCJI CELU PUBLICZNEGO DLA<br>DZIAŁKI O NR EW. 162/1, 162/2 W OBRĘBIE MAŁKINIA GÓRNA,<br>GMINA MAŁKINIA GÓRNA | SKALA 1:500 |

