


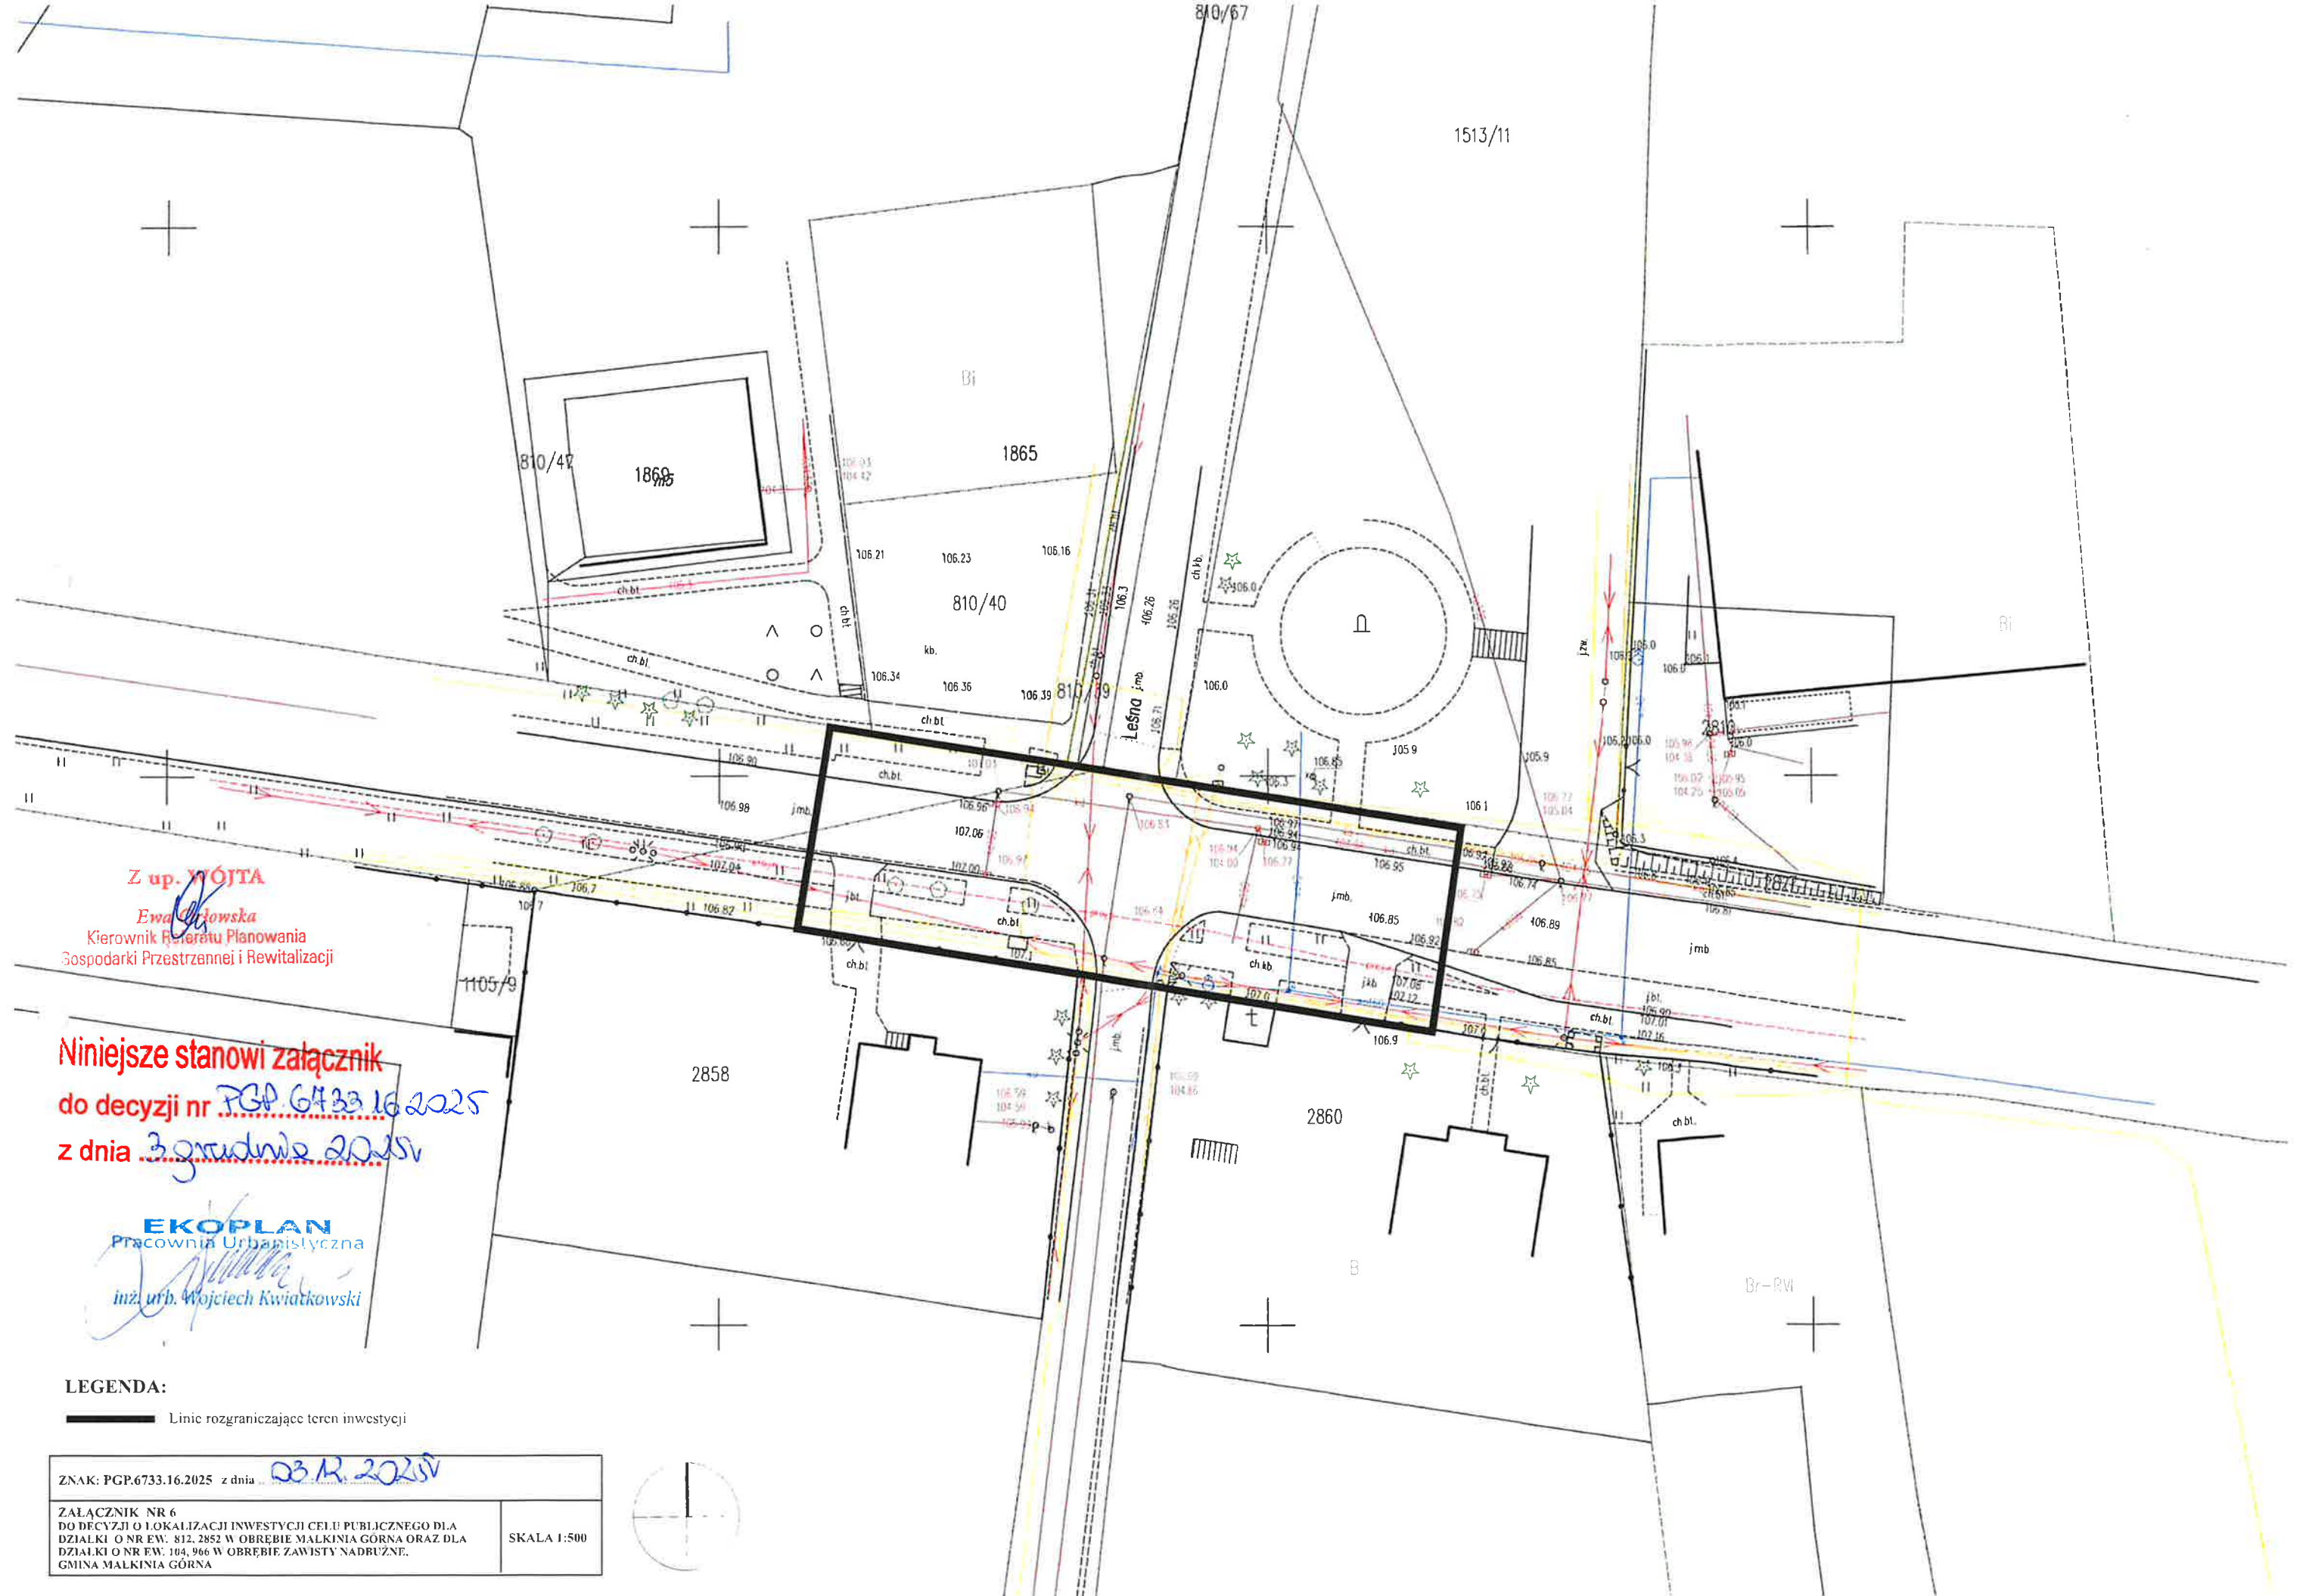

Z up. WÓJTA
Ewa Chłowska
Kierownik Referatu Planowania
Gospodarki Przestrzennej i Rewitalizacji

Niniejsze stanowi załącznik
do decyzji nr PGP.6433.16.2025
z dnia 3 grudnia 2025r

EKOPLAN
Pracownia Urbanistyczna
inż. urb. Wojciech Kwiatkowski

LEGENDA:
Linie rozgraniczające teren inwestycji

ZNAK: PGP.6733.16.2025 z dnia 03.12.2025r	
ZALĄCZNIK NR 6 DO DECYZJI O LOKALIZACJI INWESTYCJI CEŁU PUBLICZNEGO DLA DZIAŁKI O NR EW. 812, 2852 W OBRĘBIE MAŁKINIA GÓRNA ORAZ DLA DZIAŁKI O NR EW. 104, 966 W OBRĘBIE ZAWISTY NADRUŻNE, GMINA MAŁKINIA GÓRNA	SKALA 1:500